



[illegible]

Внешние размеры платформы 1400х1100, Внутренние размеры платформы 1400х1100, распашные двери, направляющие сбоку

БЕТОННАЯ ШАХТА (стальная дверь)

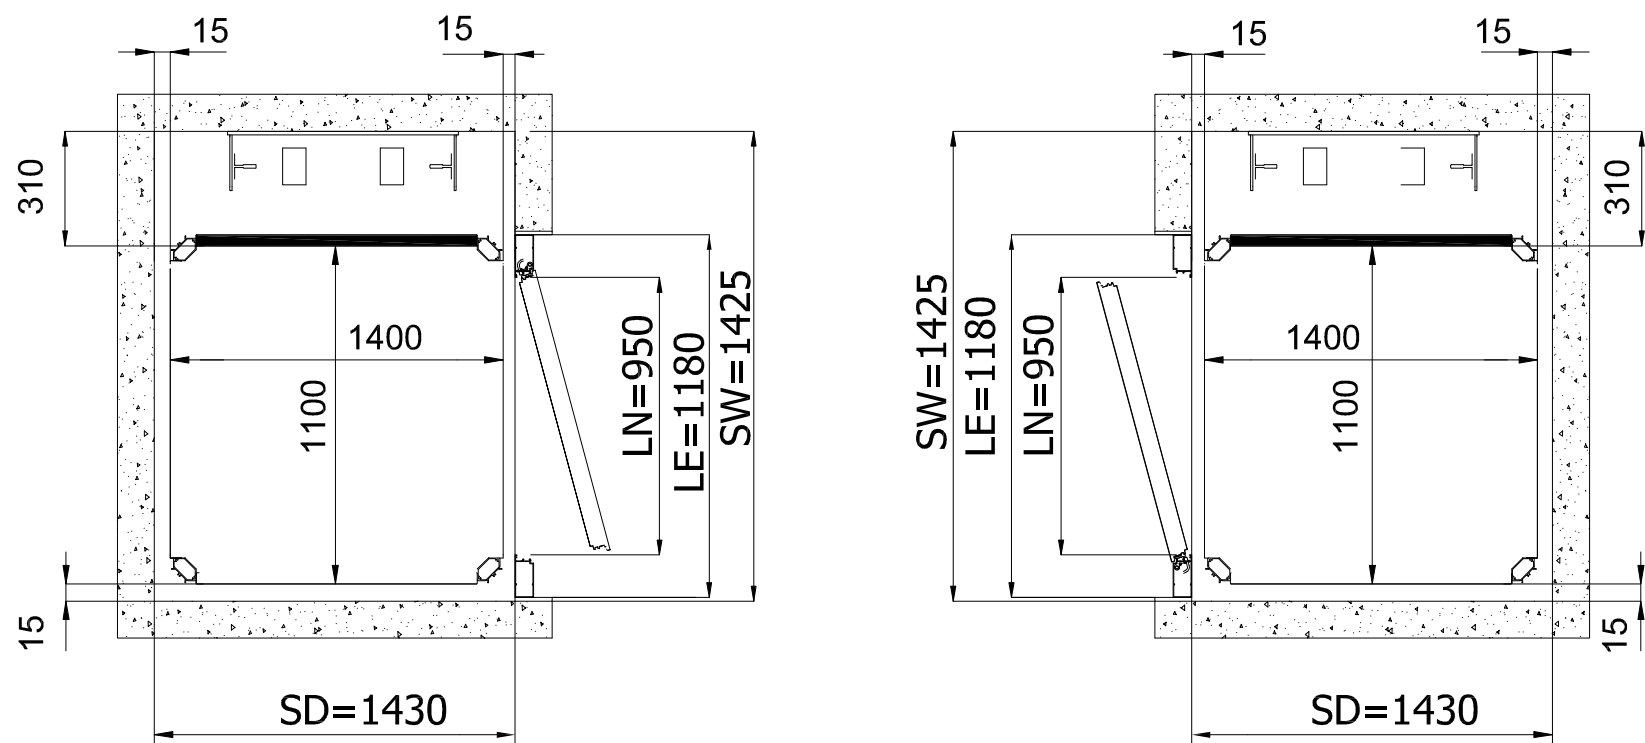

МЕТАЛЛОКАРКАСНАЯ ШАХТА (алюминиевая дверь)

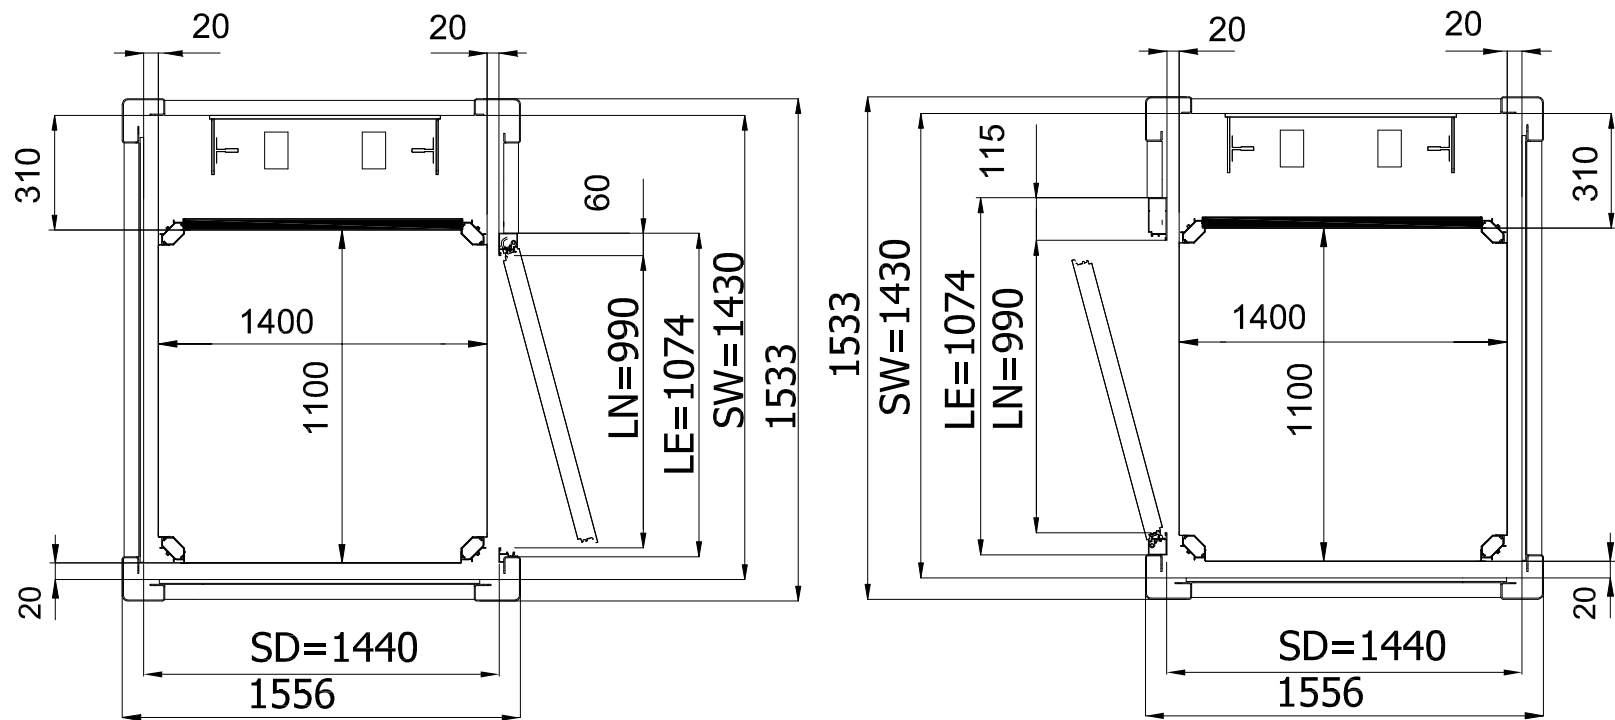

Условные обозначение:
SW - ширина шахты
SD - глубина шахты
LN - ширина двери (в свету)
LE - ширина двери с рамой


До подписания письменного соглашения ООО "Креатив-Мастер" оставляет за собой право менять любую часть данной технической документации без предварительного согласования

Изм	Лист	И докум	Подп.	Дата


Вертикальный подъемник E10
Размеры в плане

Внешние размеры платформы 1400х1100, Внутренние размеры платформы 1340х1100, распашные двери, направляющие сзади

БЕТОННАЯ ШАХТА (стальная дверь)

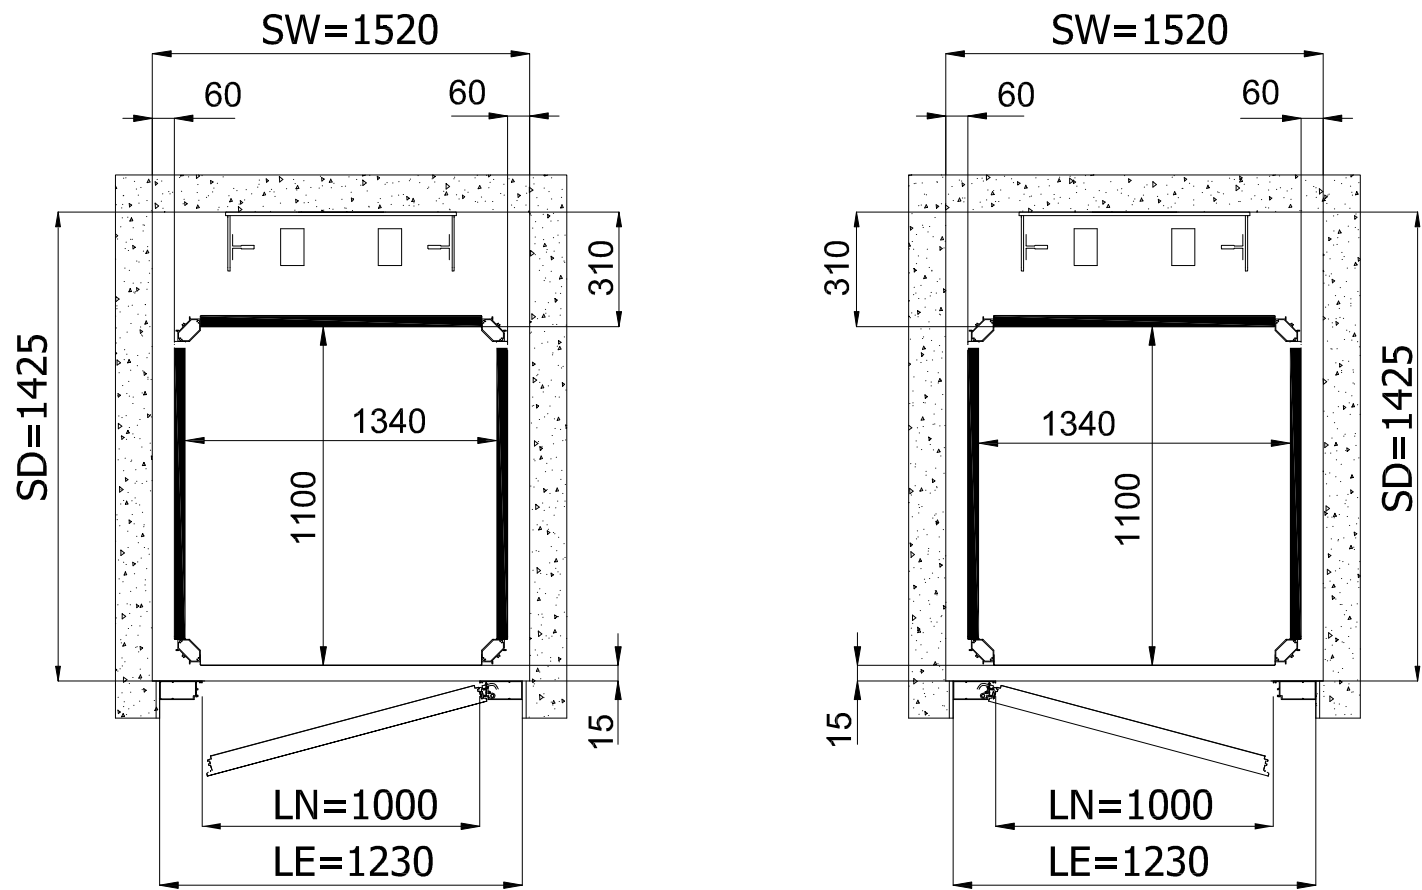

МЕТАЛЛОКАРКАСНАЯ ШАХТА (алюминиевая дверь)

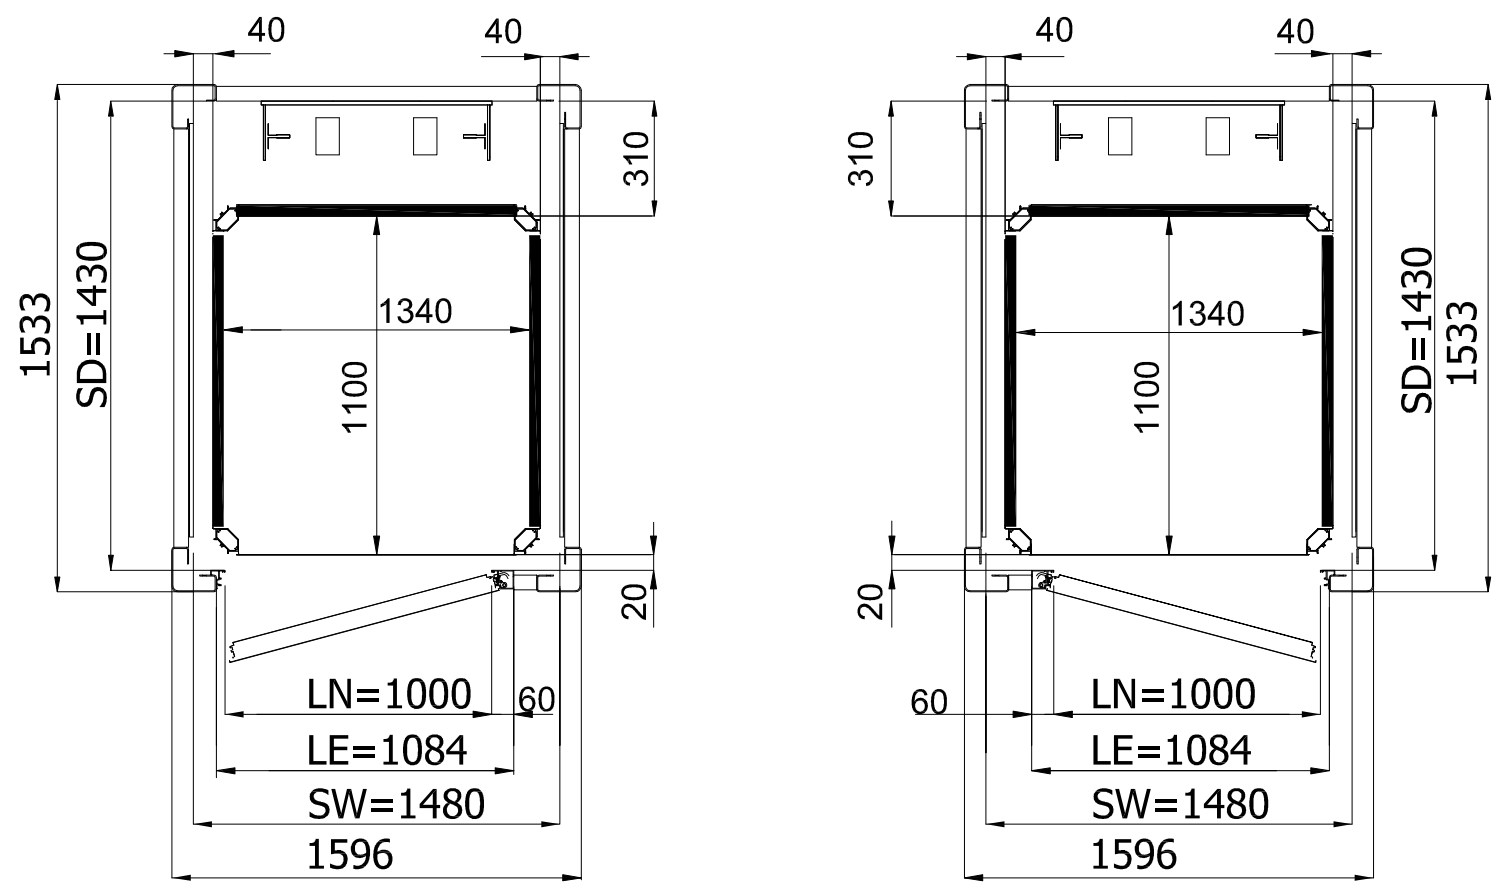

Условные обозначение:
SW - ширина шахты
SD - глубина шахты
LN - ширина двери (в свету)
LE - ширина двери с рамой


До подписания письменного соглашения ООО "Креатив-Мастер" оставляет за собой право менять любую часть данной технической документации без предварительного согласования

Изм	Лист	И докум	Подп.	Дата


Вертикальный подъемник E10
Размеры в плане

Внешние размеры платформы 1400х1100, Внутренние размеры платформы 1370х1070, распашные двери, направляющие сбоку

БЕТОННАЯ ШАХТА (стальная дверь)

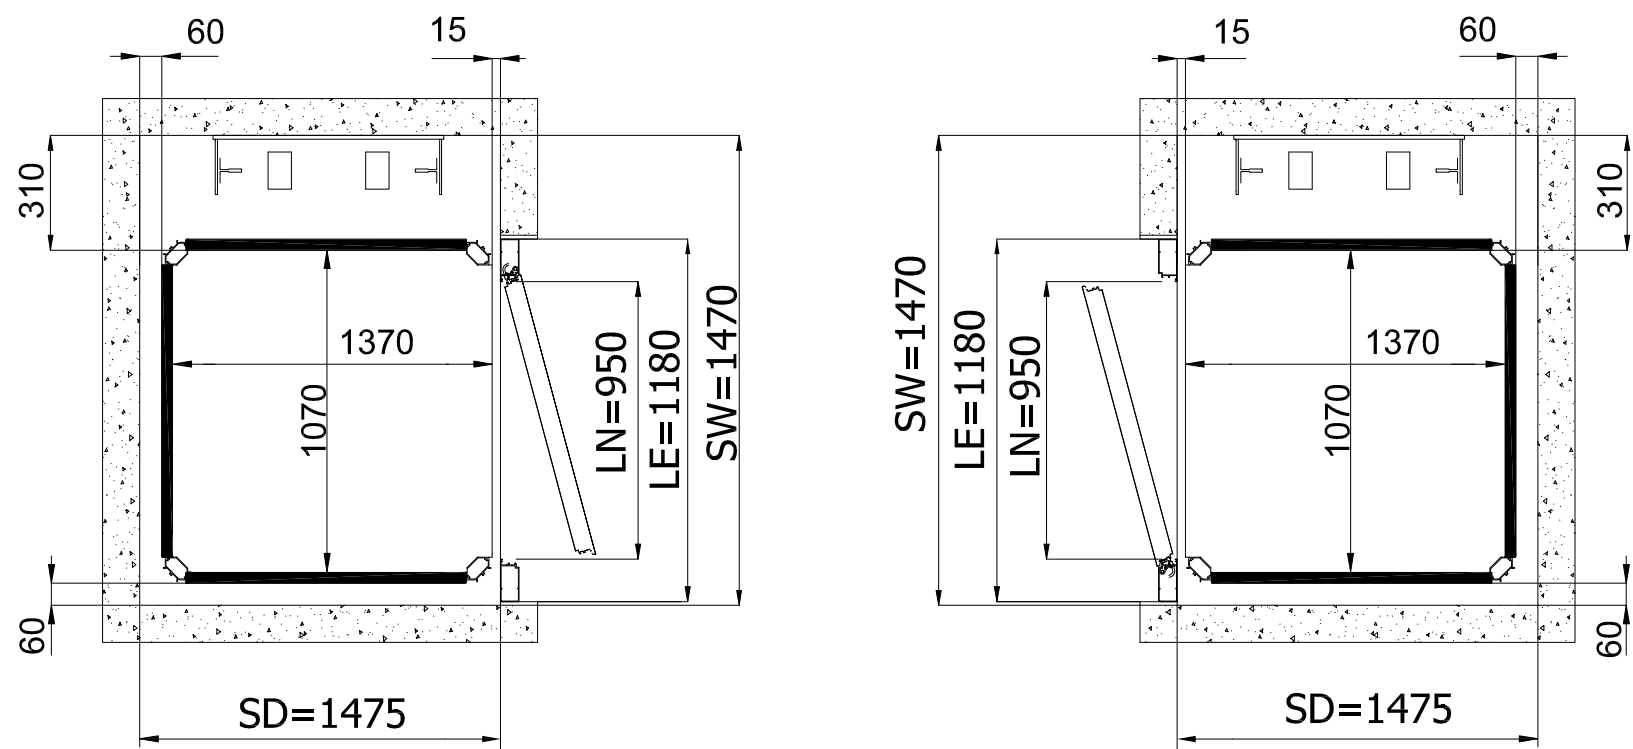

МЕТАЛЛОКАРКАСНАЯ ШАХТА (алюминиевая дверь)

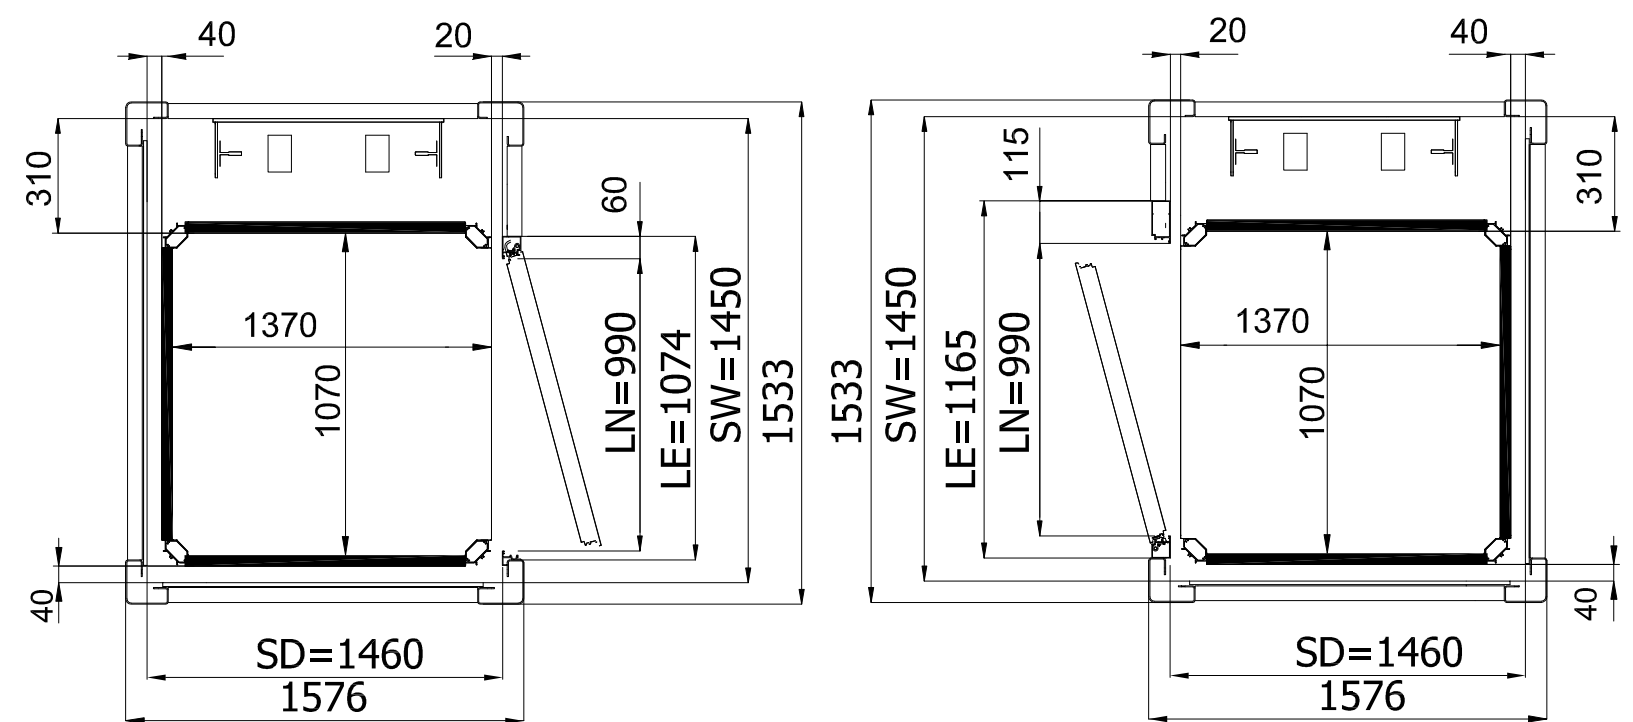

Условные обозначение:
SW - ширина шахты
SD - глубина шахты
LN - ширина двери (в свету)
LE - ширина двери с рамой


До подписания письменного соглашения ООО "Креатив-Мастер" оставляет за собой право менять любую часть данной технической документации без предварительного согласования

Изм	Лист	И докум	Подп.	Дата


Вертикальный подъемник E10
Размеры в плане

Типы распашных дверей


СТАЛЬНАЯ
ДВЕРЬ

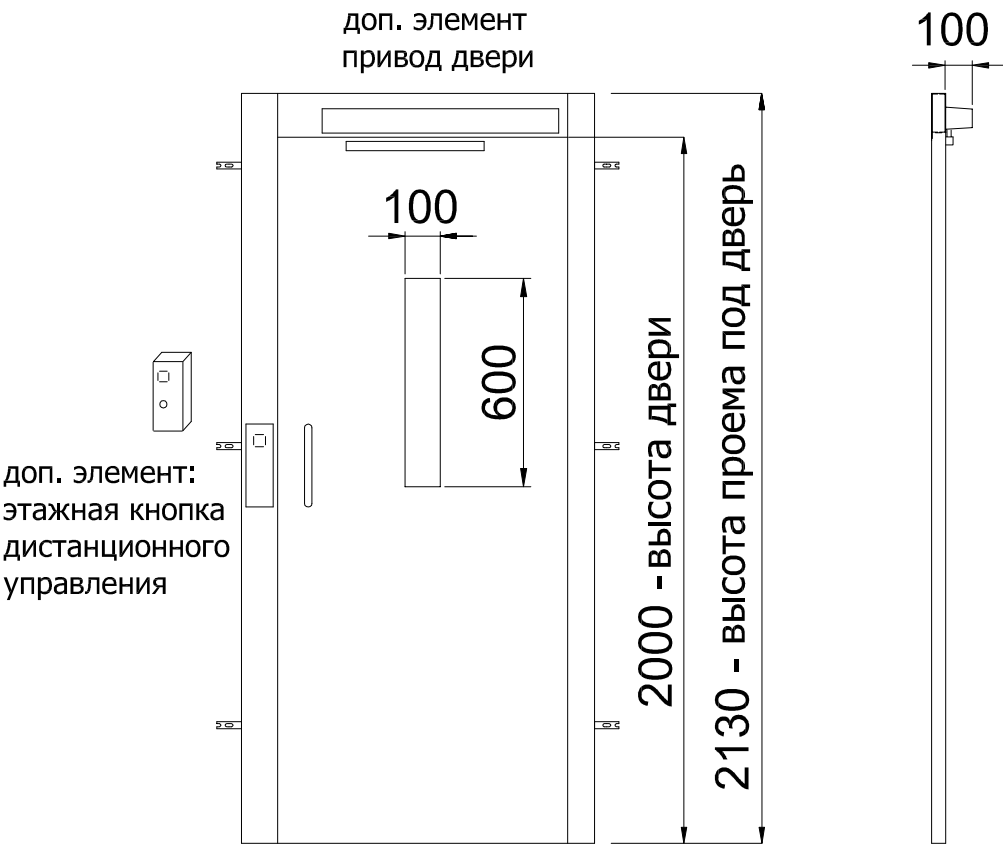

ПАНОРАМНАЯ СТАЛЬНАЯ
ДВЕРЬ

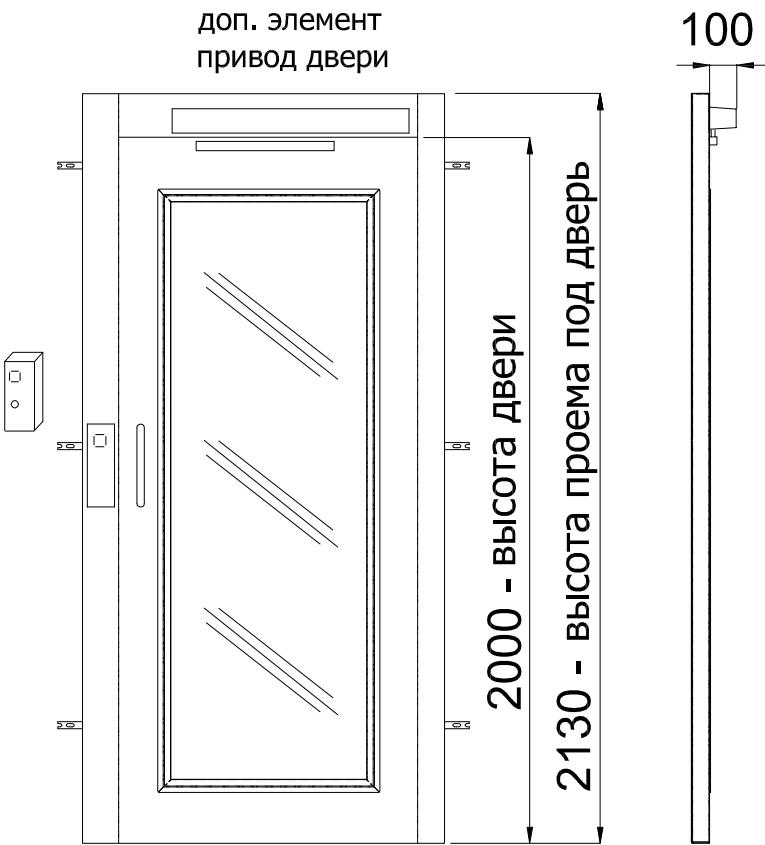


СТАЛЬНАЯ
ДВЕРЬ

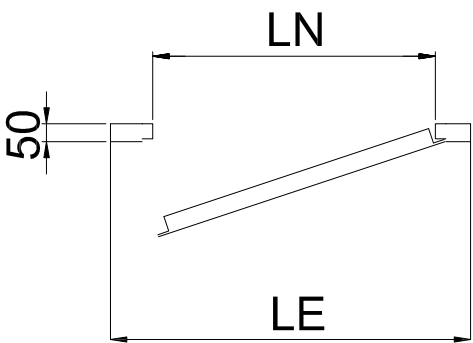

LN	LE
600	830
650	880
700	930
750	980
800	1030
860	1090
900	1130
950	1180
1000	1230

ПАНОРАМНАЯ СТАЛЬНАЯ
ДВЕРЬ

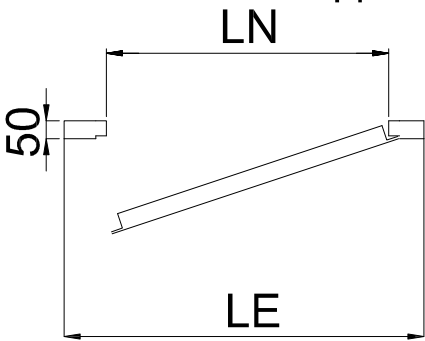

LN	LE
800	1030
860	1090
900	1130

До подписания письменного соглашения ООО "Креатив-Мастер" оставляет за собой право менять любую часть данной технической документации без предварительного согласования


Условные обозначение:
LN - ширина двери (в свету)
LE - ширина двери с рамой

Изм	Лист	И докум	Подп.	Дата

Вертикальный подъемник E10
Типы распашных дверей

Типы распашных дверей

ПАНОРАМНАЯ АЛЮМИНИЕВАЯ ДВЕРЬ

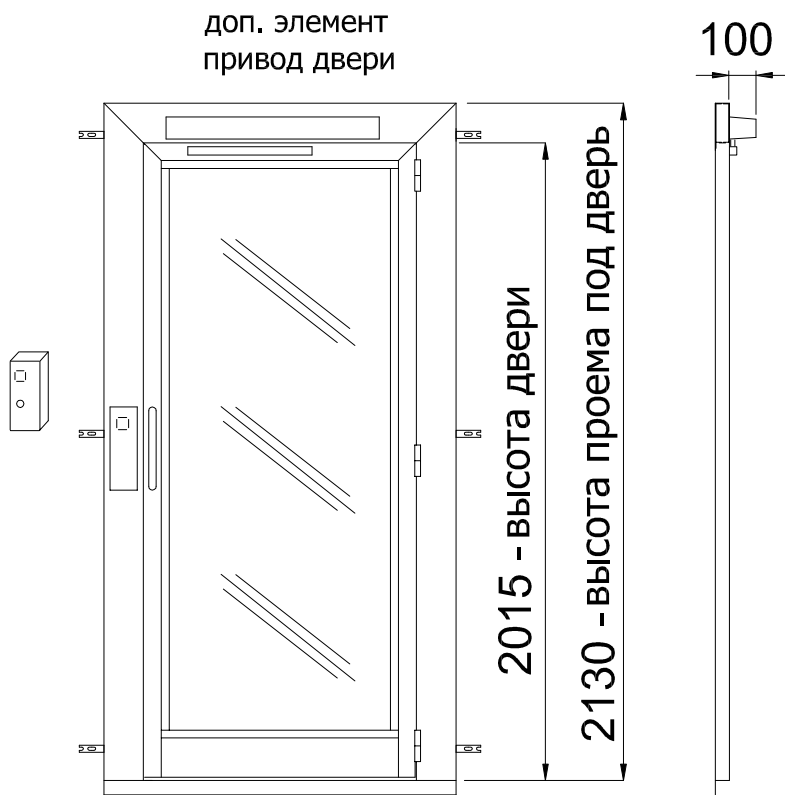



ПАНОРАМНАЯ АЛЮМИНИЕВАЯ ДВЕРЬ

ПАНОРАМНАЯ ДВУСТВОРЧАТАЯ ДВЕРЬ



ПАНОРАМНАЯ ДВУСТВОРЧАТАЯ ДВЕРЬ

LN	LE
600	830
650	880
700	930
750	980
800	1030
860	1090
900	1130
950	1180
1000	1230

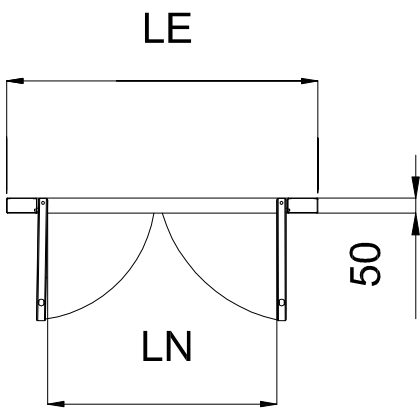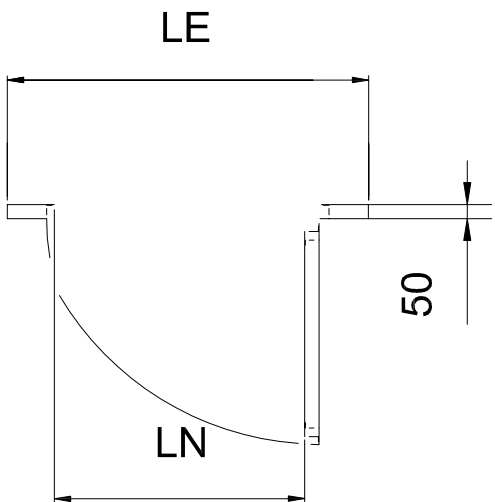

LN	LE
750*	1030
800	1080
860	1130
900	1180
950*	1230

*специальное исполнение


До подписания письменного соглашения ООО "Креатив-Мастер" оставляет за собой право менять любую часть данной технической документации без предварительного согласования

Условные обозначение:
LN - ширина двери (в свету)
LE - ширина двери с рамой

Изм	Лист	И докум	Подп.	Дата

Вертикальный подъемник E10
Типы распашных дверей

Вертикальный разрез шахты
при применении распашных дверей

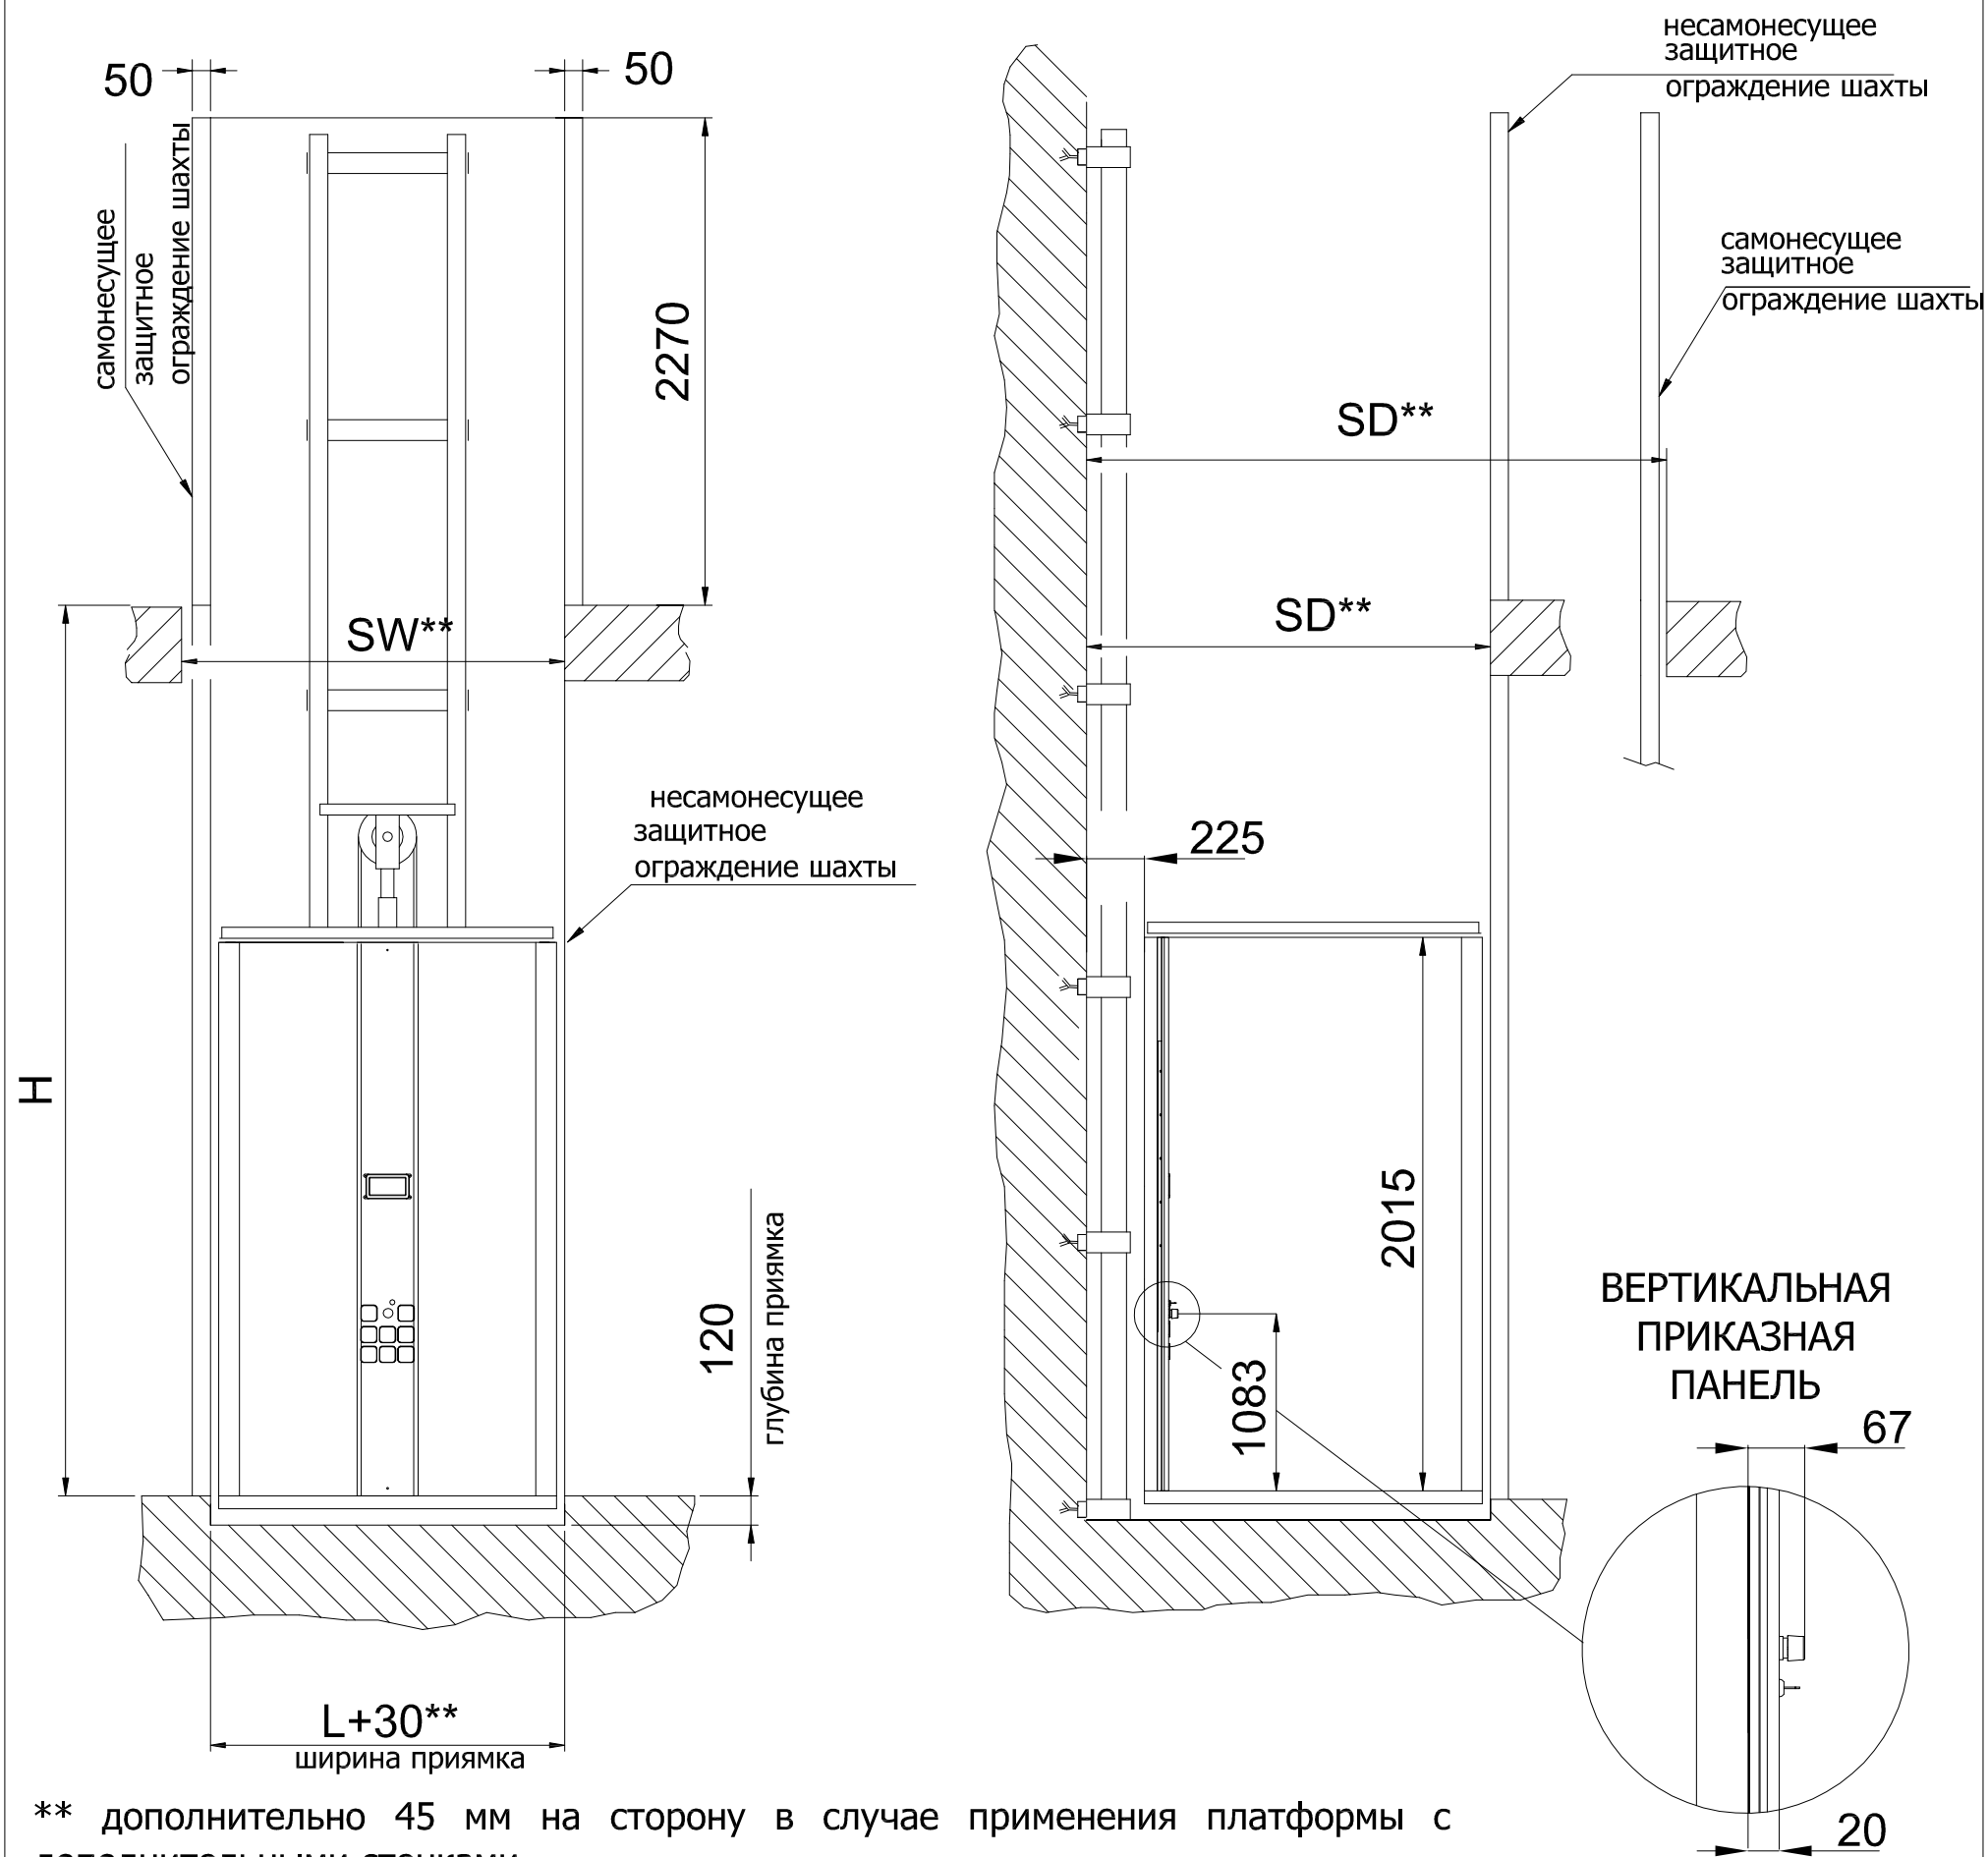

** дополнительно 45 мм на сторону в случае применения платформы с дополнительными стенками

ДЛЯ СТАНДАРТНЫХ РАЗМЕРОВ ПЛАТФОРМ

SW ширина шахты	несамонесущее ограждение или бетонная/кирпичная шахта	L+30
	одностороннее самонесущее ограждение	L+90
	двустороннее самонесущее ограждение	L+150
SD глубина шахты	несамонесущее ограждение или бетонная/кирпичная шахта	P+325
	самонесущее ограждение	P+385

Условные обозначение:
LN - ширина двери (в свету)
LE - ширина двери с рамой
L,P - см. эскиз
H - высота подъема

До подписания письменного соглашения ООО "Креатив-Мастер" оставляет за собой право менять любую часть данной технической документации без предварительного согласования

