



Внешние размеры платформы 1400х1100, Внутренние размеры платформы 1340х1070, телескопические двери, шахта бетонная

НАПРАВЛЯЮЩИЕ СБОКУ

НЕПРОХОДНАЯ ПЛАТФОРМА

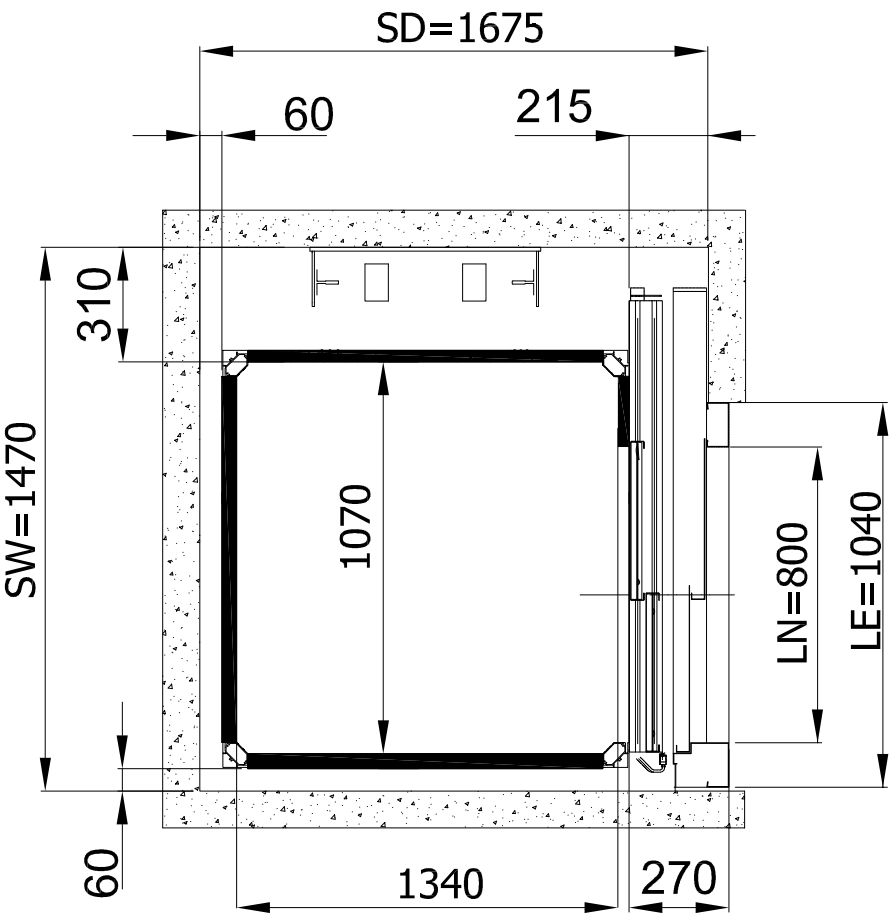


ПРОХОДНАЯ ПЛАТФОРМА

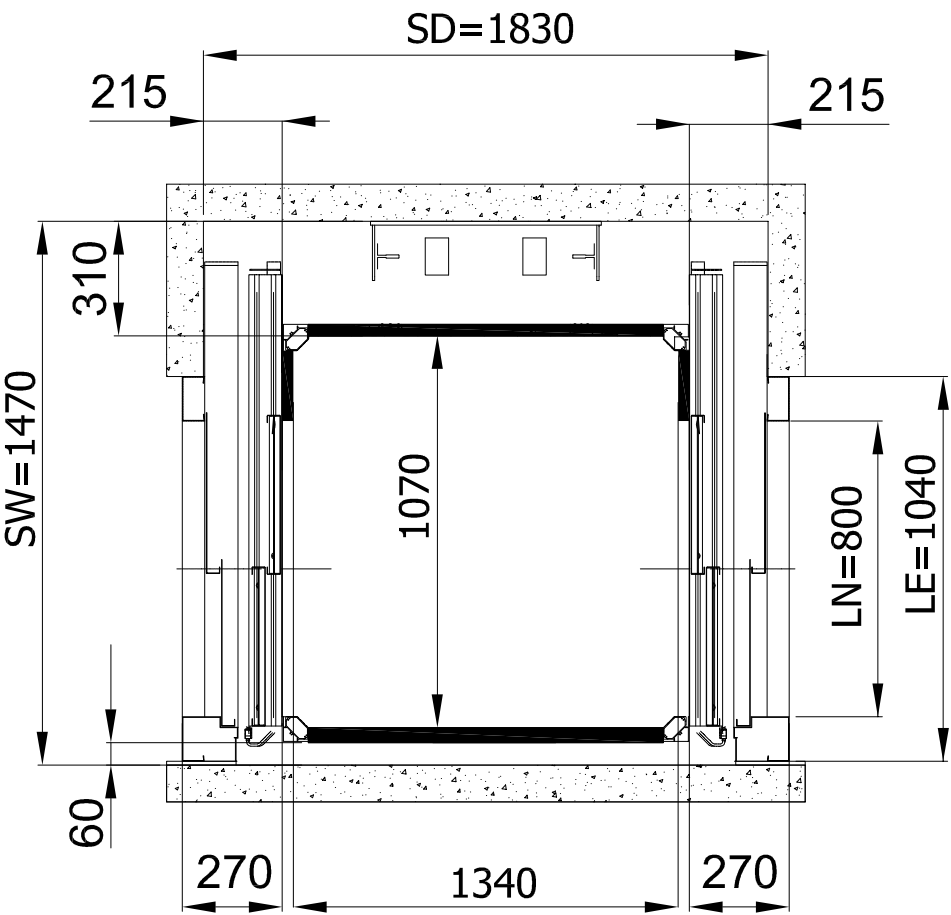


НАПРАВЛЯЮЩИЕ СЗАДИ

ПРАВОЕ ОТКРЫВАНИЕ

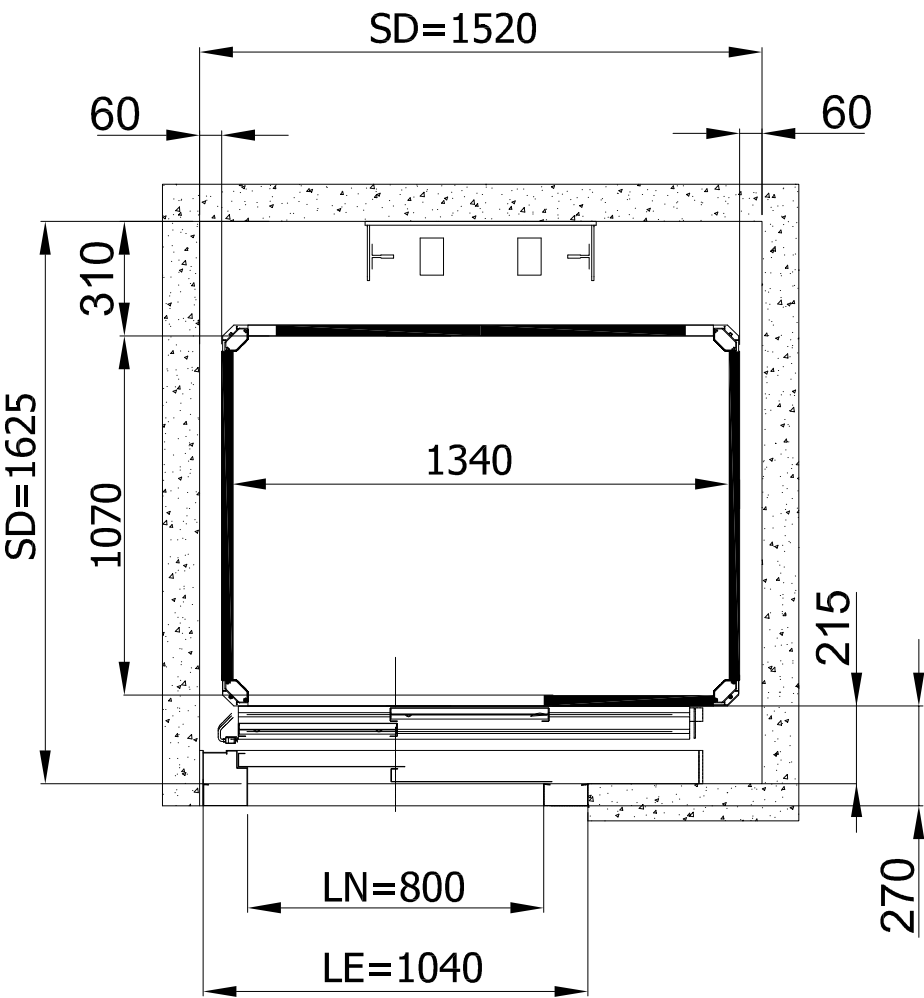

ЛЕВОЕ ОТКРЫВАНИЕ

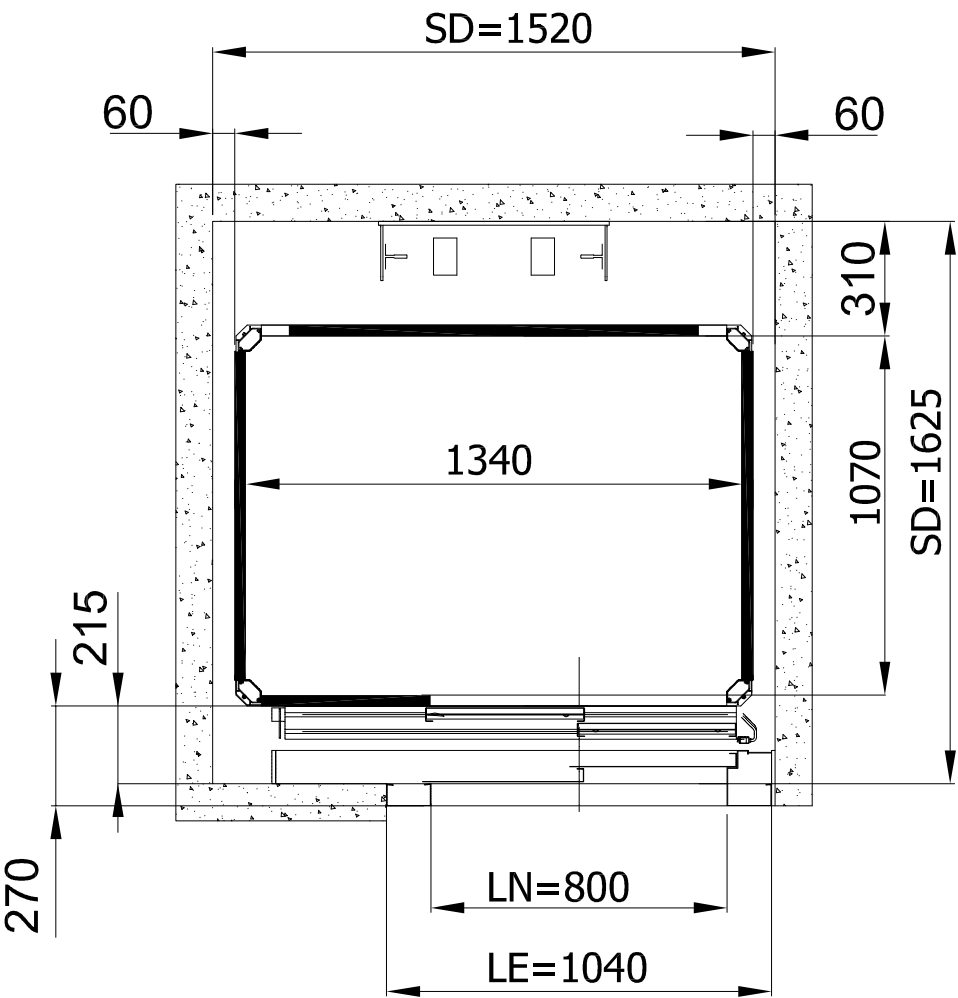

Условные обозначение:

SW - ширина шахты
SD - глубина шахты
LN - ширина двери (в свету)
LE - ширина двери с рамой


До подписания письменного соглашения ООО "Креатив-Мастер" оставляет за собой право менять любую часть данной технической документации без предварительного согласования

					Контакты: Москва, Волоколамское шоссе, д.73 стр.1 platform-master.ru тел.: +7(499)394-29-45 vimec.ru тел.: +7(495)517-04-02			
Изм	Лист	№ докум	Подп.	Дата	Вертикальный подъемник E10 Размеры в плане	Лит.	Масса	Масштаб
Разраб.								
Пров.								
Т.контр								
Н.контр					Проект:	Лист 1 Листов 5		
УТВ.						VIMEC Easy moving		


Внешние размеры платформы 1 400x1100, Внутренние размеры платформы 1340x1070, телескопические двери, шахта

металлокаркасная

НАПРАВЛЯЮЩИЕ СБОКУ

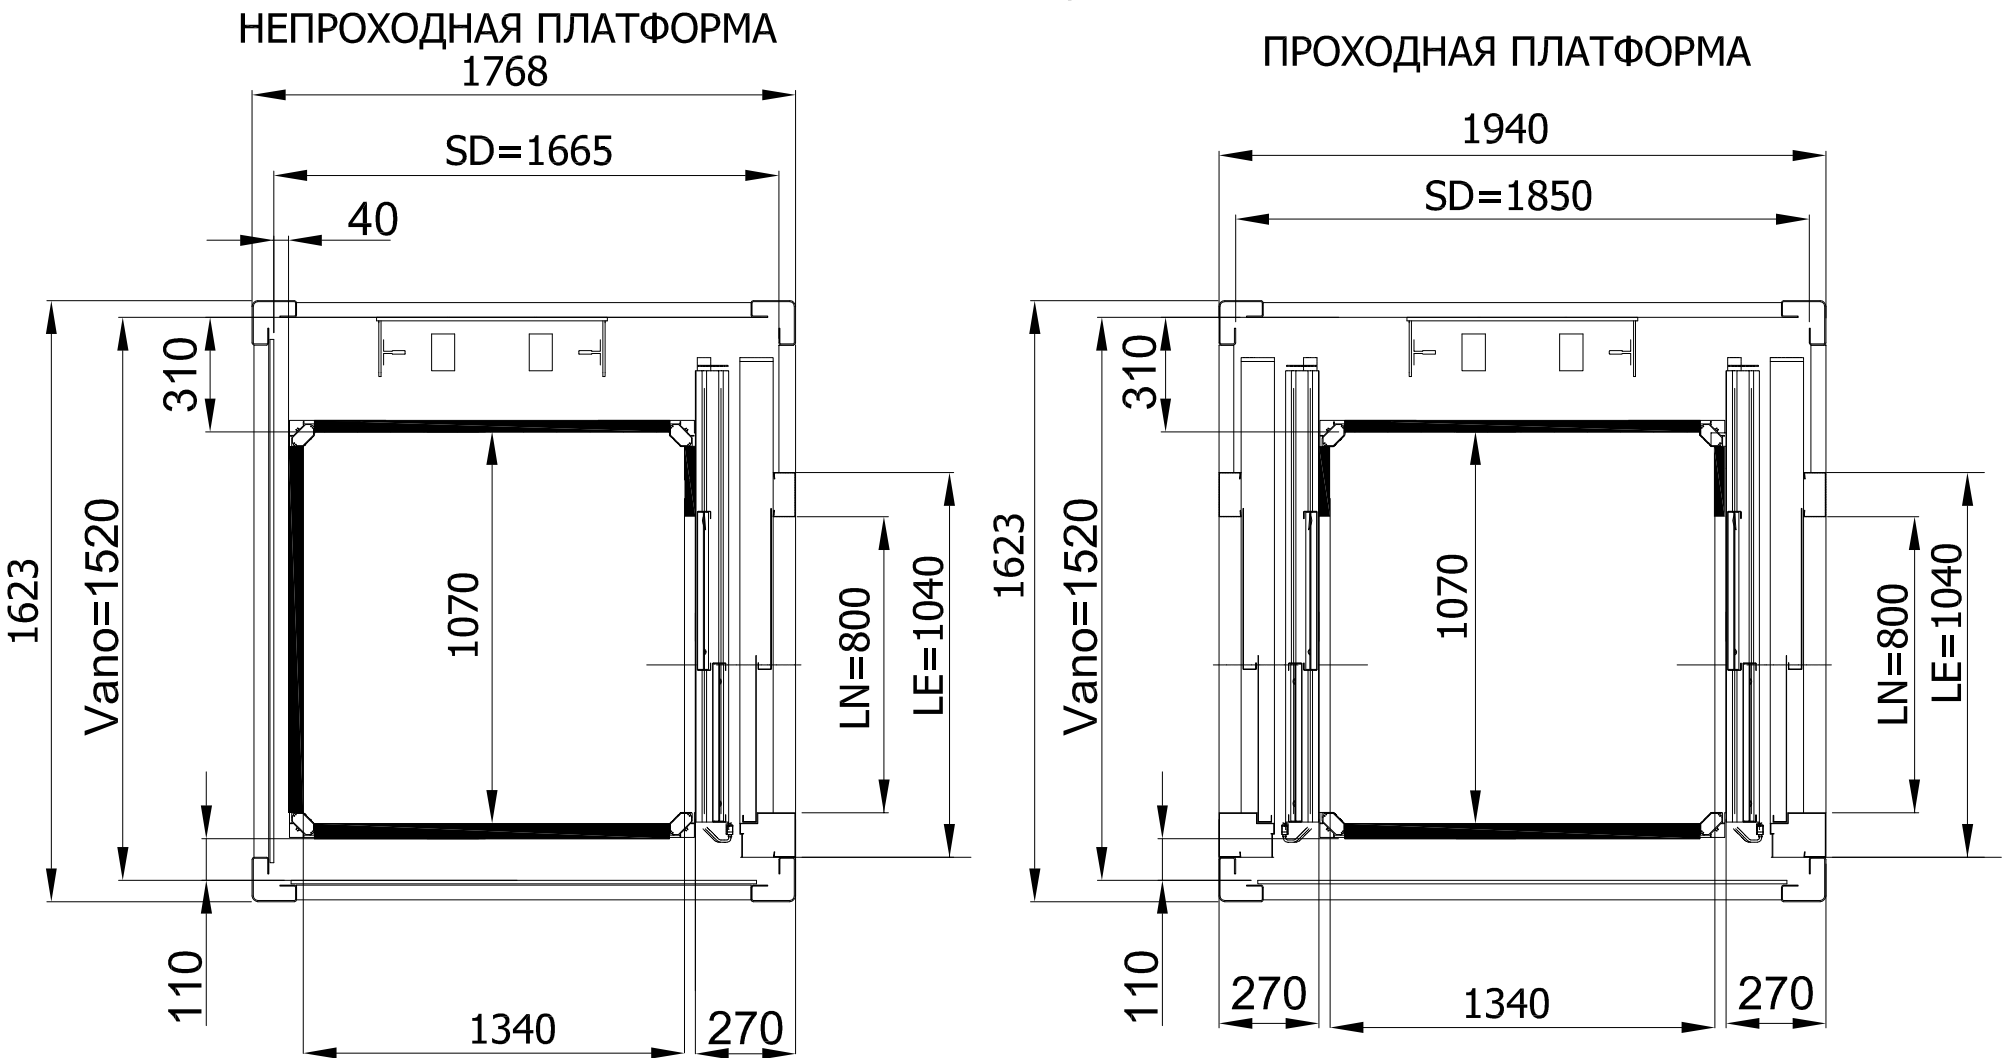

НАПРАВЛЯЮЩИЕ СЗАДИ

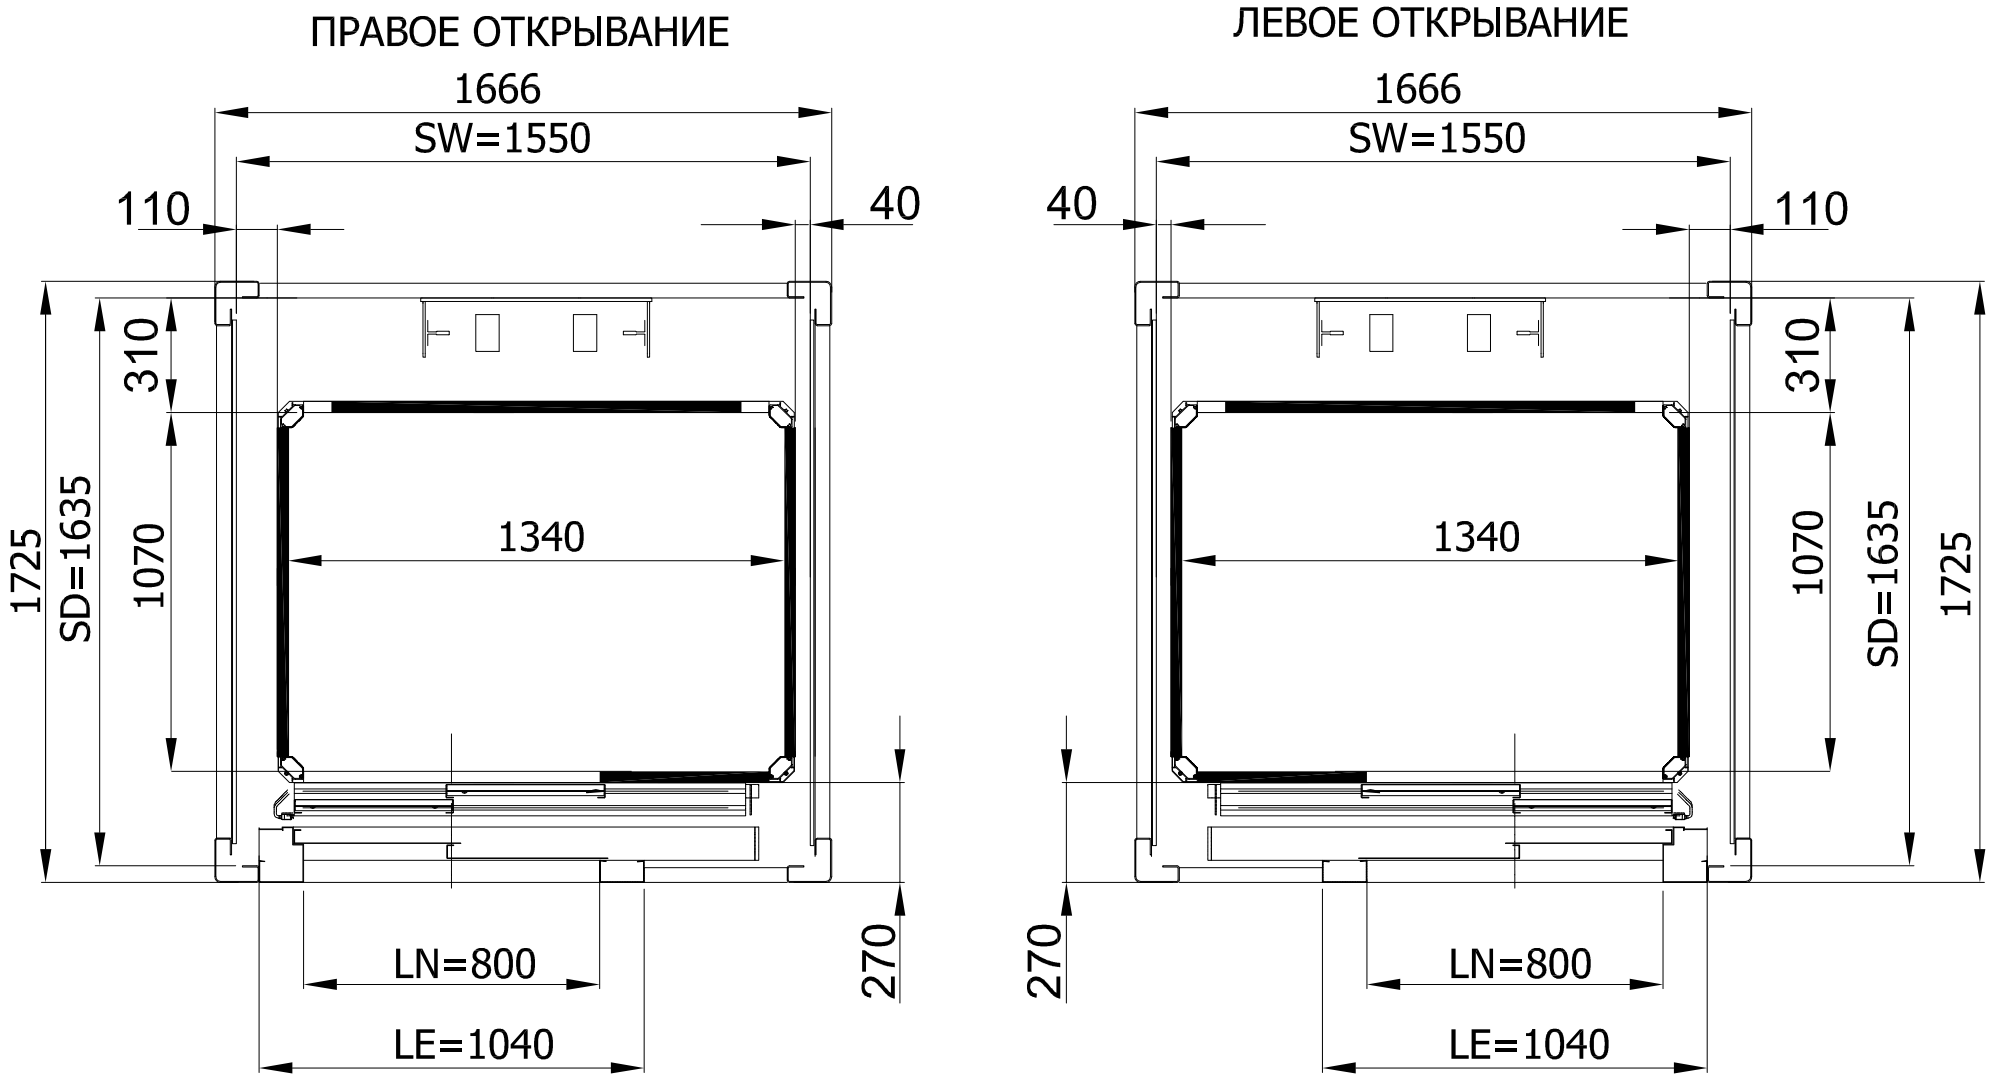

Условные обозначение:

SW - ширина шахты

SD - глубина шахты

LN - ширина двери (в свету)



LE - ширина двери с рамой

До подписания письменного соглашения ООО "Креатив-Мастер" оставляет за собой право менять любую часть данной технической документации без предварительного согласования

Изм	Лист	И докум	Подп.	Дата

Вертикальный подъемник E10
Размеры в плане

Внешние размеры платформы 1400х1100, Внутренние размеры платформы 1340х1070, телескопические двери центрального открывания

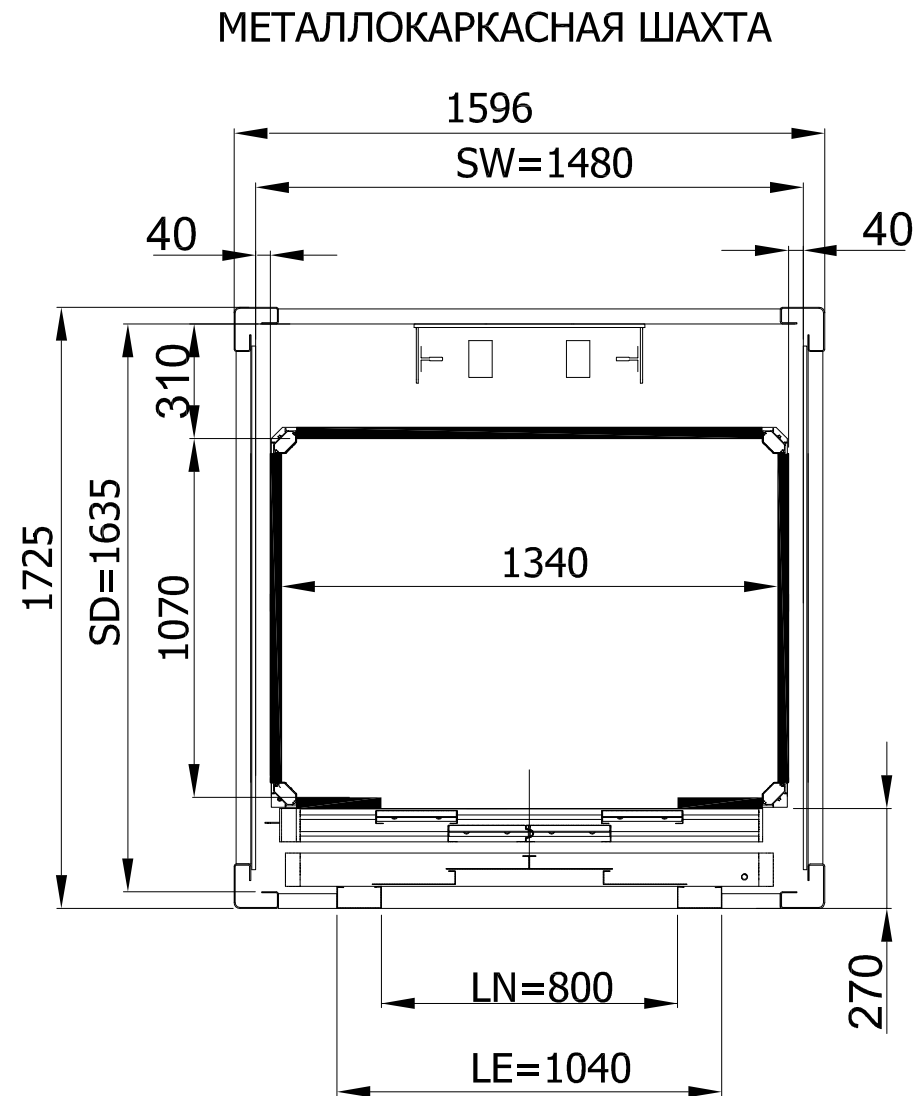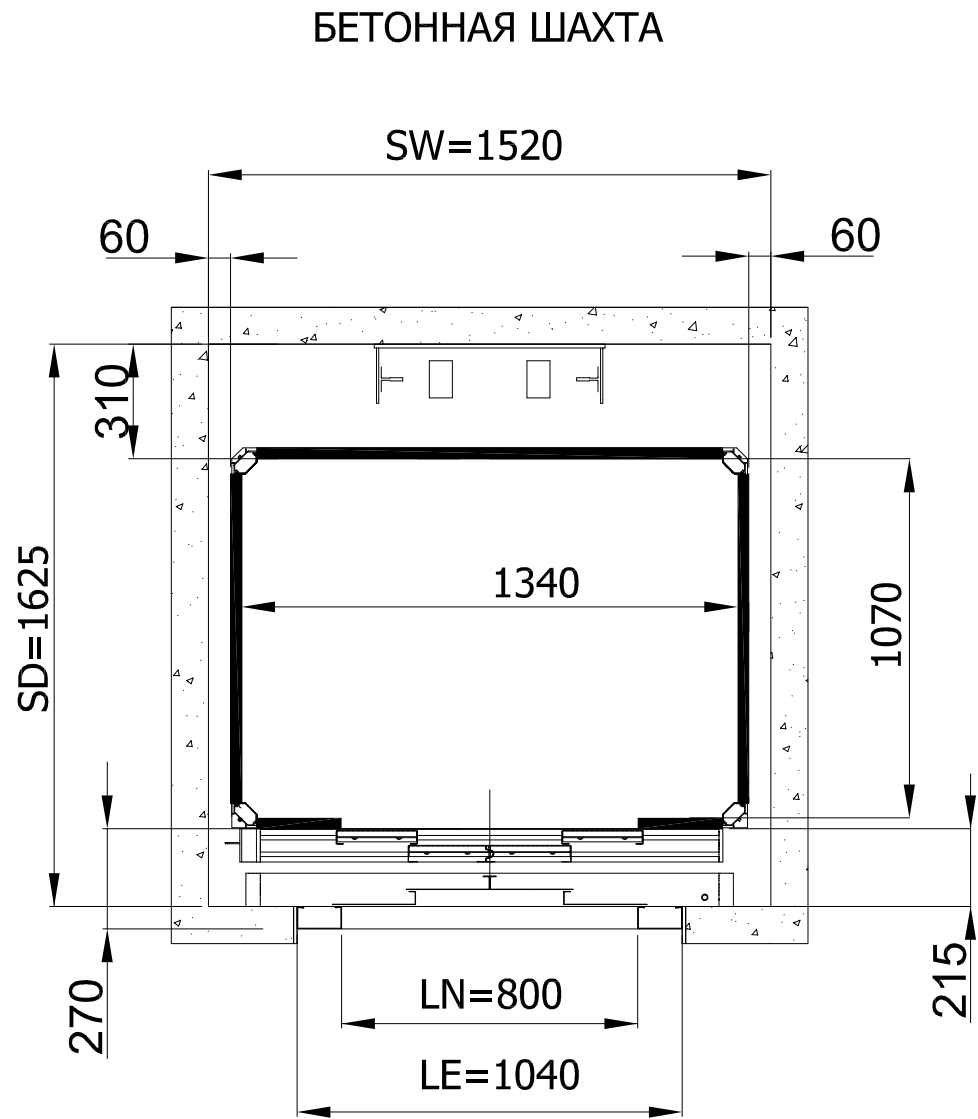

Условные обозначение:
SW - ширина шахты
SD - глубина шахты
LN - ширина двери (в свету)
LE - ширина двери с рамой


До подписания письменного соглашения ООО "Креатив-Мастер" оставляет за собой право менять любую часть данной технической документации без предварительного согласования

Изм	Лист	№ докум	Подп.	Дата

Вертикальный подъемник E10
Размеры в плане


Типы телескопических дверей

ТЕЛЕСКОПИЧЕСКАЯ ДВЕРЬ
ЦЕНТРАЛЬНОГО ОТКРЫВАНИЯ

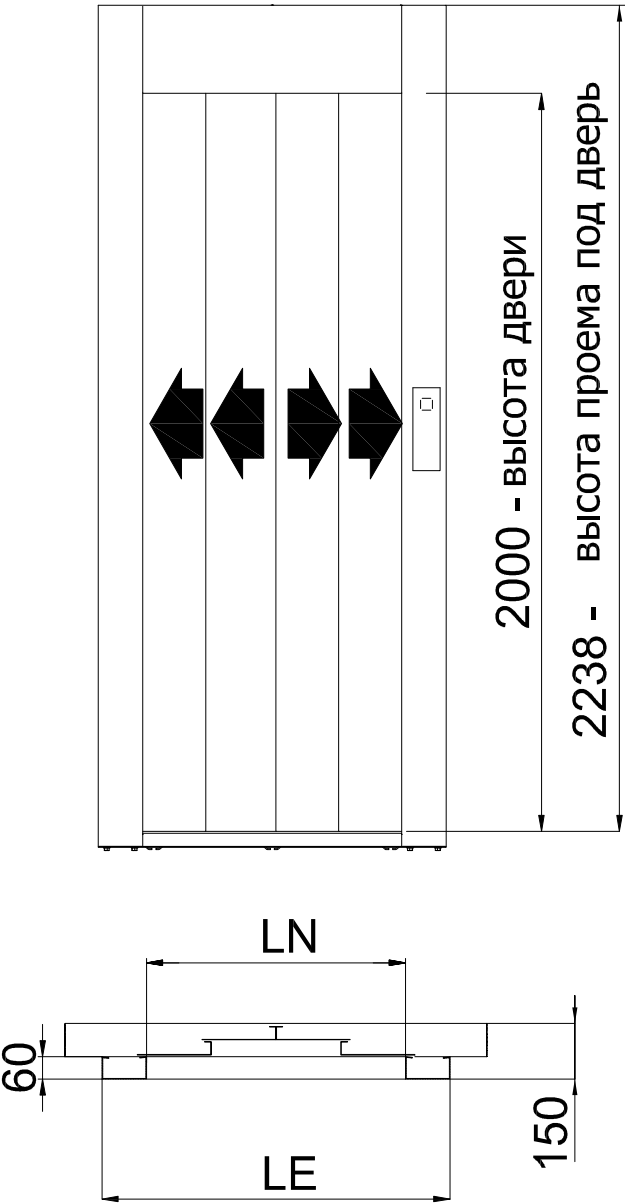


LN	LE
700	940
750	990
800	1040
900	1140

ТЕЛЕСКОПИЧЕСКАЯ ДВЕРЬ
ПРАВОГО ОТКРЫВАНИЯ

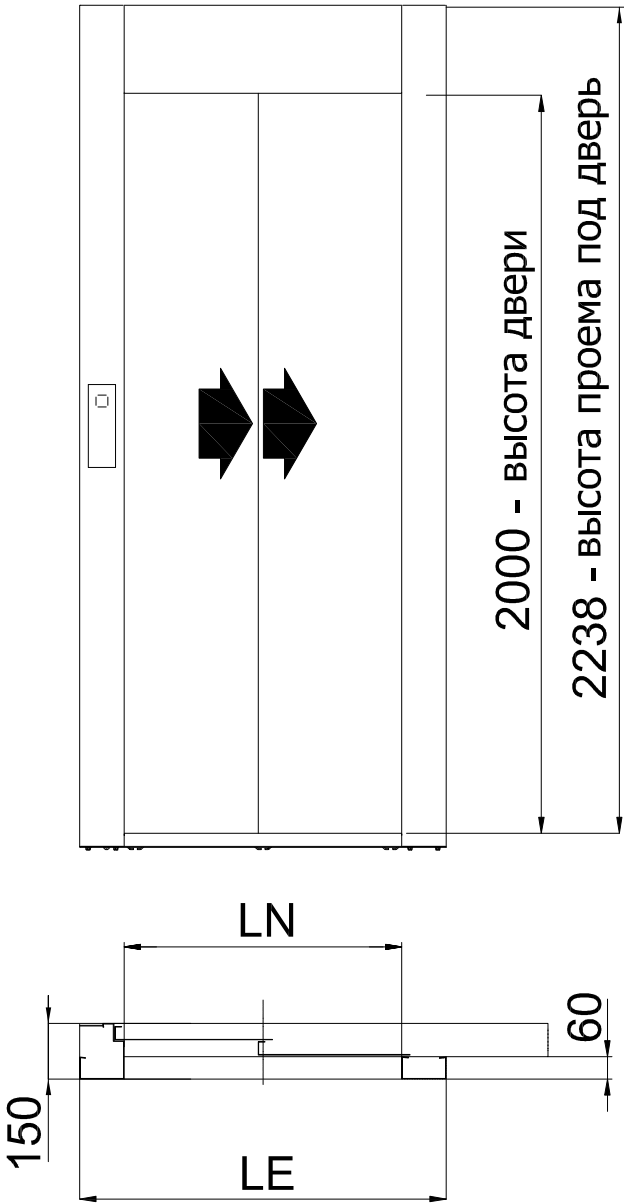

LN	LE
700	940
750	990
800	1040
900	1140

ТЕЛЕСКОПИЧЕСКАЯ ДВЕРЬ
ЛЕВОГО ОТКРЫВАНИЯ

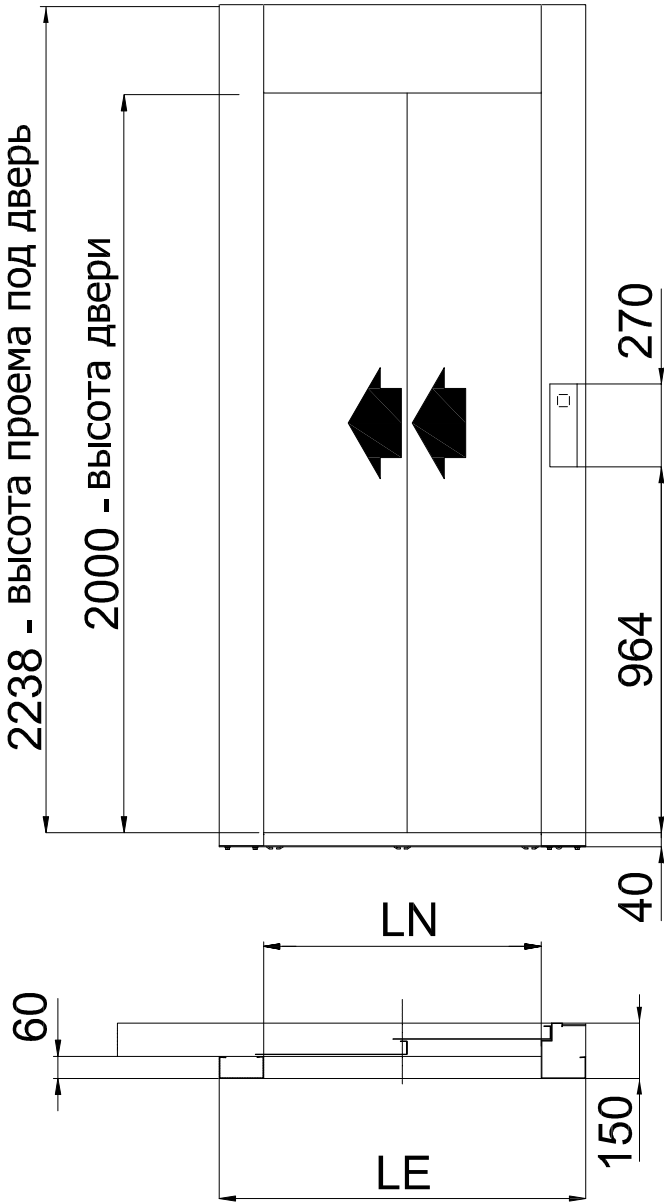


LN	LE
700	940
750	990
800	1040
900	1140

До подписания письменного соглашения ООО "Креатив-Мастер" оставляет за собой право менять любую часть данной технической документации без предварительного согласования

Условные обозначение:
LN - ширина двери (в свету)
LE - ширина двери с рамой

Вертикальный разрез шахты
при применении телескопических дверей

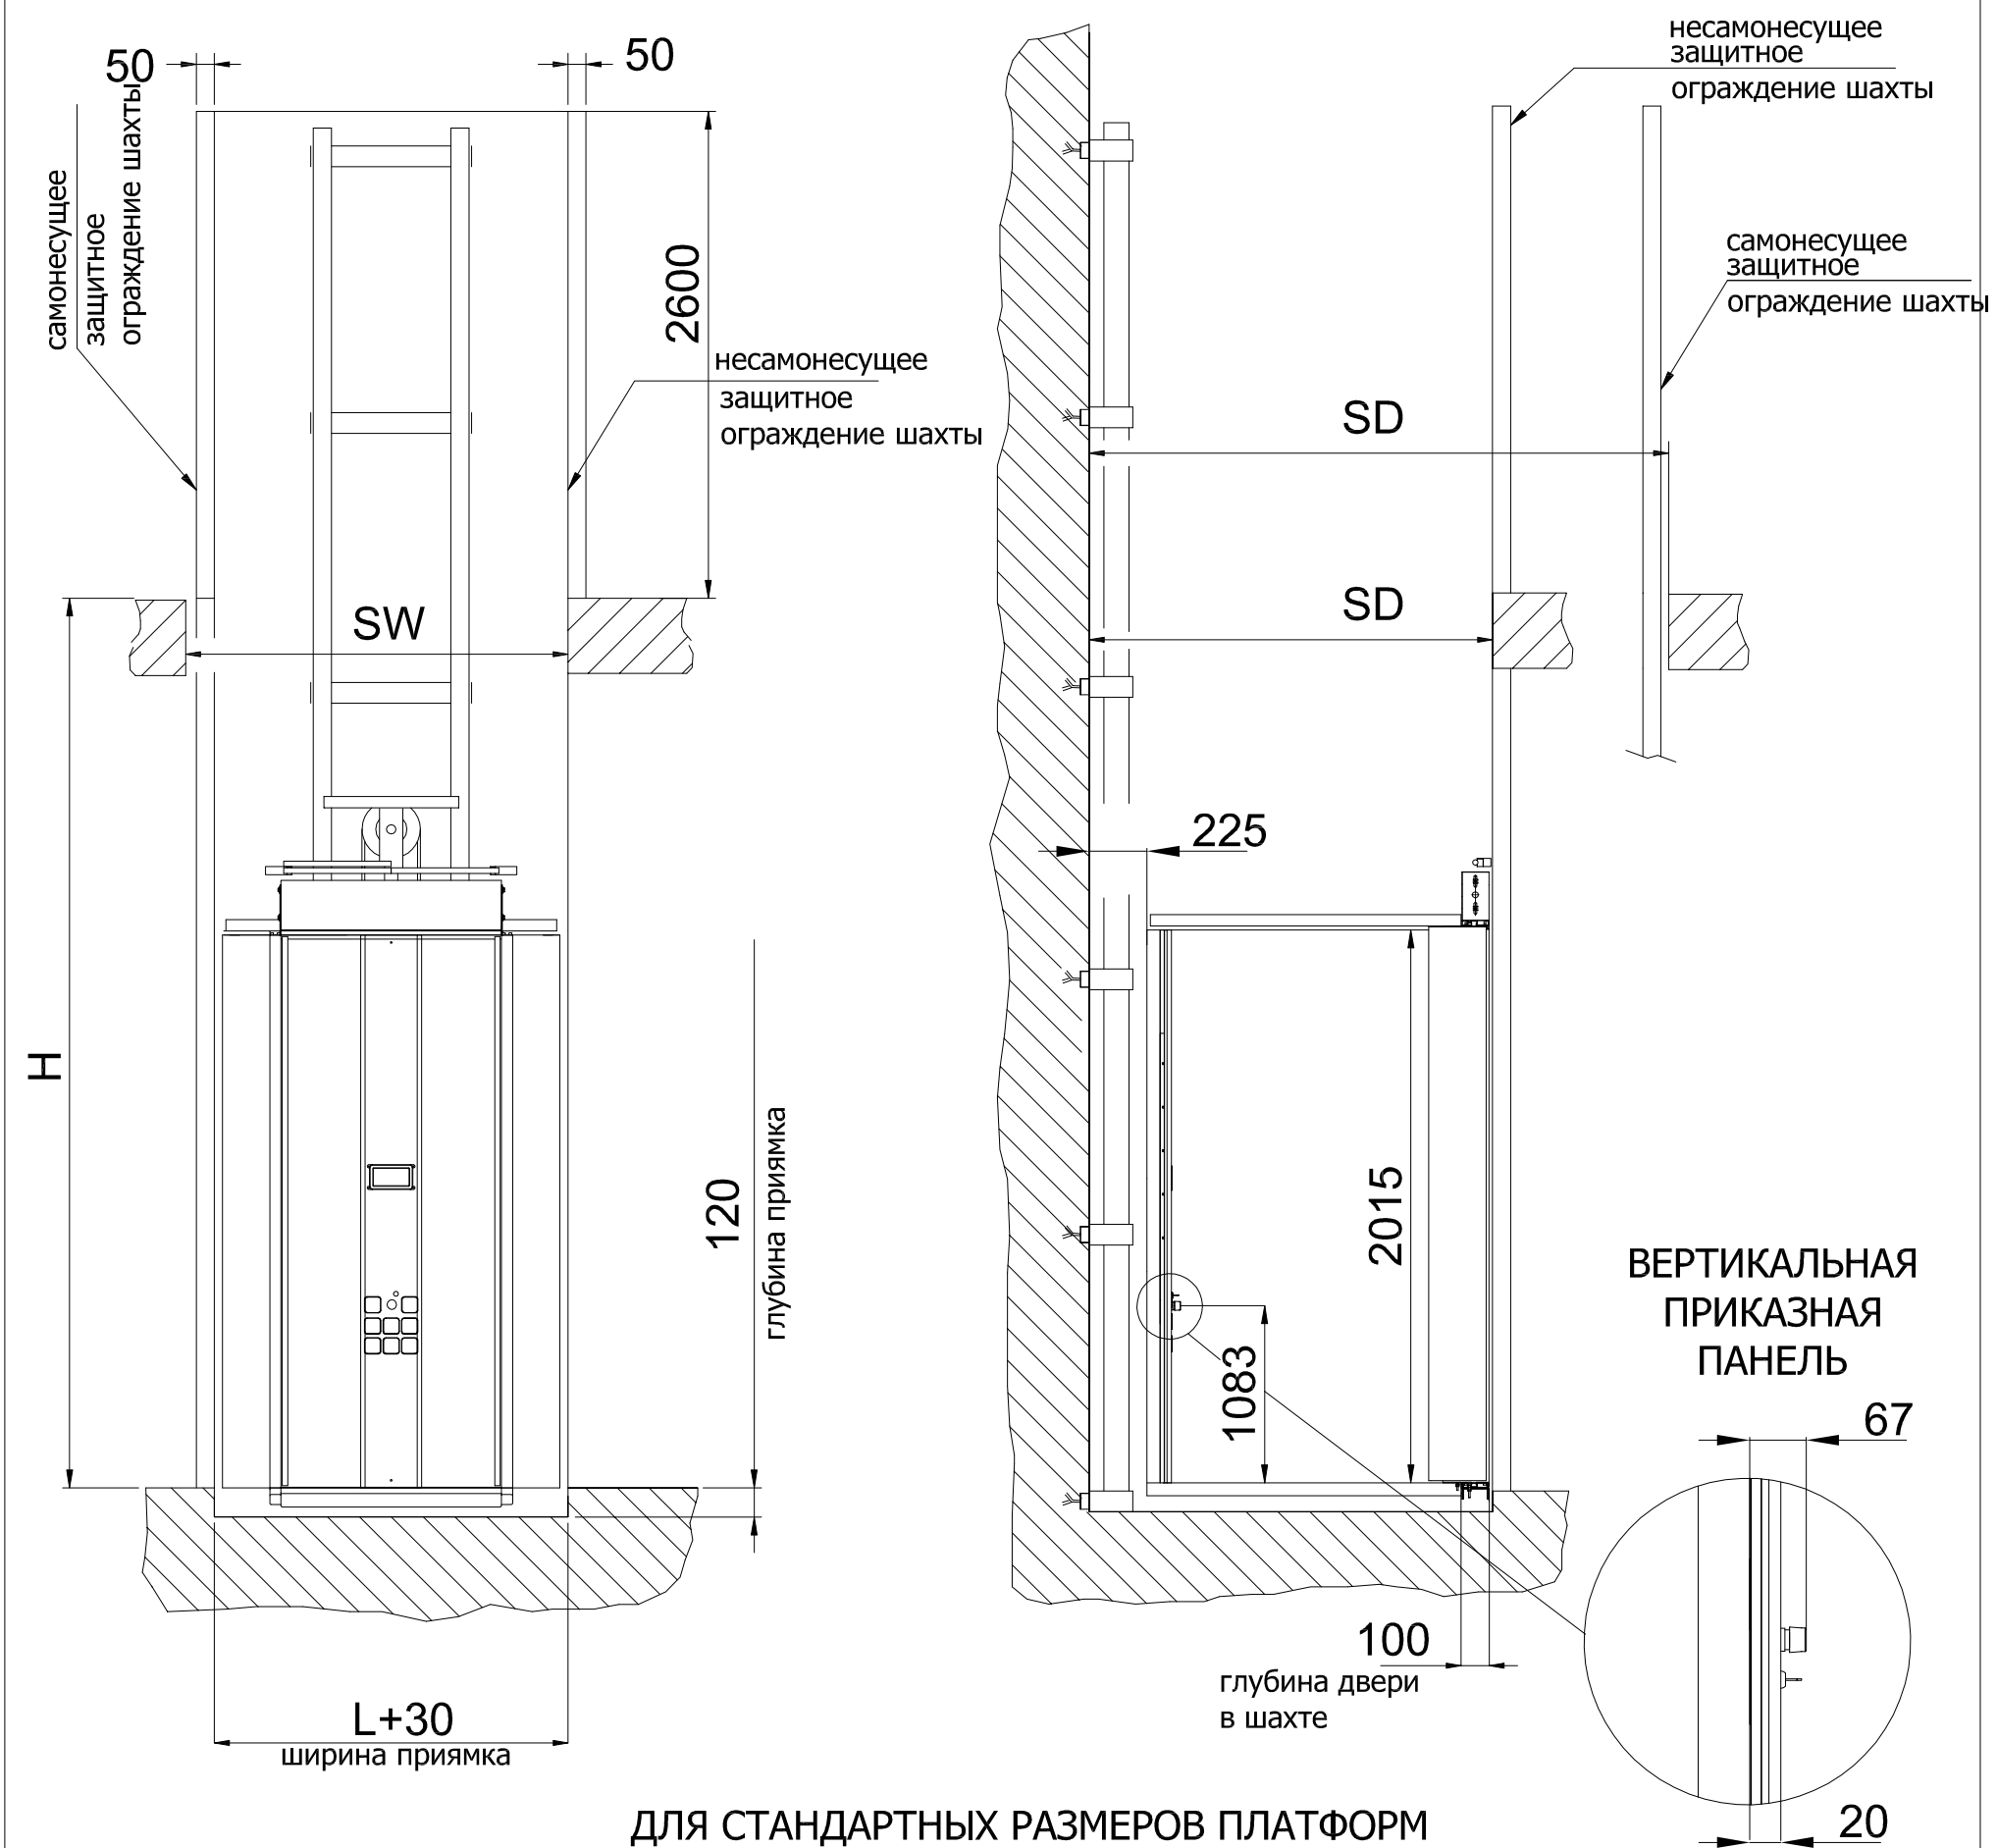

ДЛЯ СТАНДАРТНЫХ РАЗМЕРОВ ПЛАТФОРМ

SW ширина шахты	несамонесущее ограждение или бетонная/кирпичная шахта	L+120
	одностороннее самонесущее ограждение	L+180
	двустороннее самонесущее ограждение	L+240
SD глубина шахты	несамонесущее ограждение или бетонная/кирпичная шахта	P+340
	самонесущее ограждение	P+400

Условные обозначение:
LN - ширина двери (в свету)
LE - ширина двери с рамой
L,P - см. эскиз
H - высота подъема

До подписания письменного соглашения
ООО "Креатив-Мастер" оставляет за собой
право менять любую часть данной
технической документации без
предварительного согласования

